

HALL A4



Superficie du bâtiment

4 800 m²

Salle A4: 92 m² (sur devis) /
Capacité: 70 pers.



Dimensions du bâtiment

L. 160 X l. 32,50 m



Hauteur sous plafond

5,14 m à 6,59 m



Charge au sol répartie

2 000 Kg/m²



Services

2 Blocs sanitaires
Poubelles bi-flux
Fontaine à eau



Accès - Portes

> Issues de secours / Portes
d'accès H 2,20 m.

> 3 portes d'accès camion : L 3,90
m – H 4,40 m et 1 porte d'accès
camion : L 5,00 m – H 4,40 m.



Éclairage

> Éclairage par tubes fluorescents
divisé en 4 circuits distincts.

*Consommation éclairage
en sus.*



Électricité

> Distribution par rails d'énergie
de 160 Amp. au plafond et par
des PC type P17 (32 Amp.) contre
les murs.

> Possibilité d'avoir dans le hall
différentes arrivées électriques
(sur commande): de 3 kW mono
à 80 Kw triphasé + neutre (soit
de 16 à 125 Ampères).



Chauffage

> Hall chauffé par Aérothermes
électriques. *Consommation
chauffage en sus.*



Accroche

> Uniquement des accroches
de type signalétique légère.
Chaque demande d'accroche
fera l'objet d'une étude précise
par nos services techniques.



Téléphone / Internet

> Réseau téléphonique interne
(autocommutateur privé)
imposant le préfixe 0 avant
numérotation.

> Possibilité de connexion Internet:
réseau filaire ou WIFI.




Eau


> Arrivée d'eau distribuée par sol
(caniveau, diamètre 32) avec ou
sans évier (raccord 15/21).



Sonorisation

> Sonorisation d'ambiance per-
mettant des annonces dans le
hall.

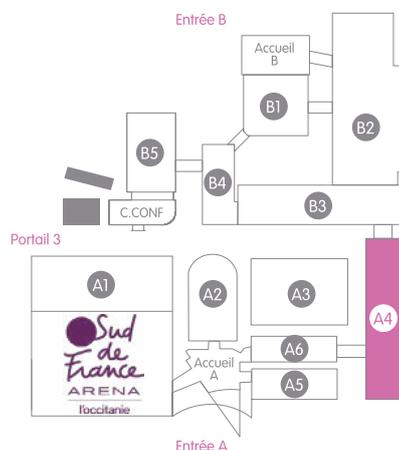

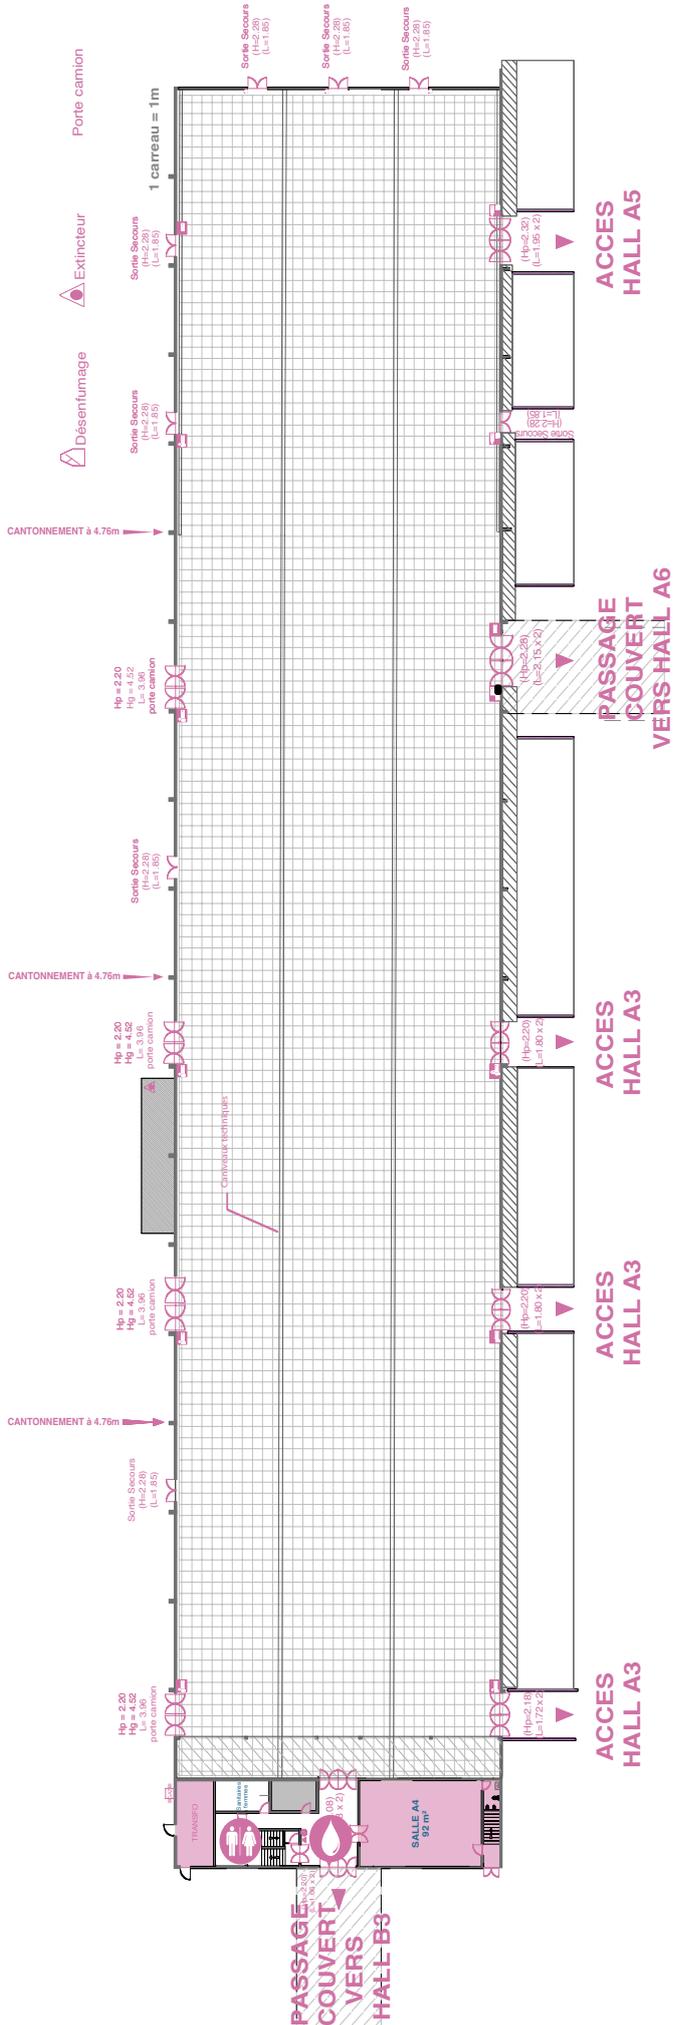

COUPE DU HALL

